

# KONSTRUKCJA STALOWA INDYWIDUALNA BIFACJAL


# N3H - BF

liczba rzędów  
3/4/5

orientacja modułów  
poziom

kąt nachylenia  
25°/30°/35°

dostępne zamocowania  
wbijany słup stalowy

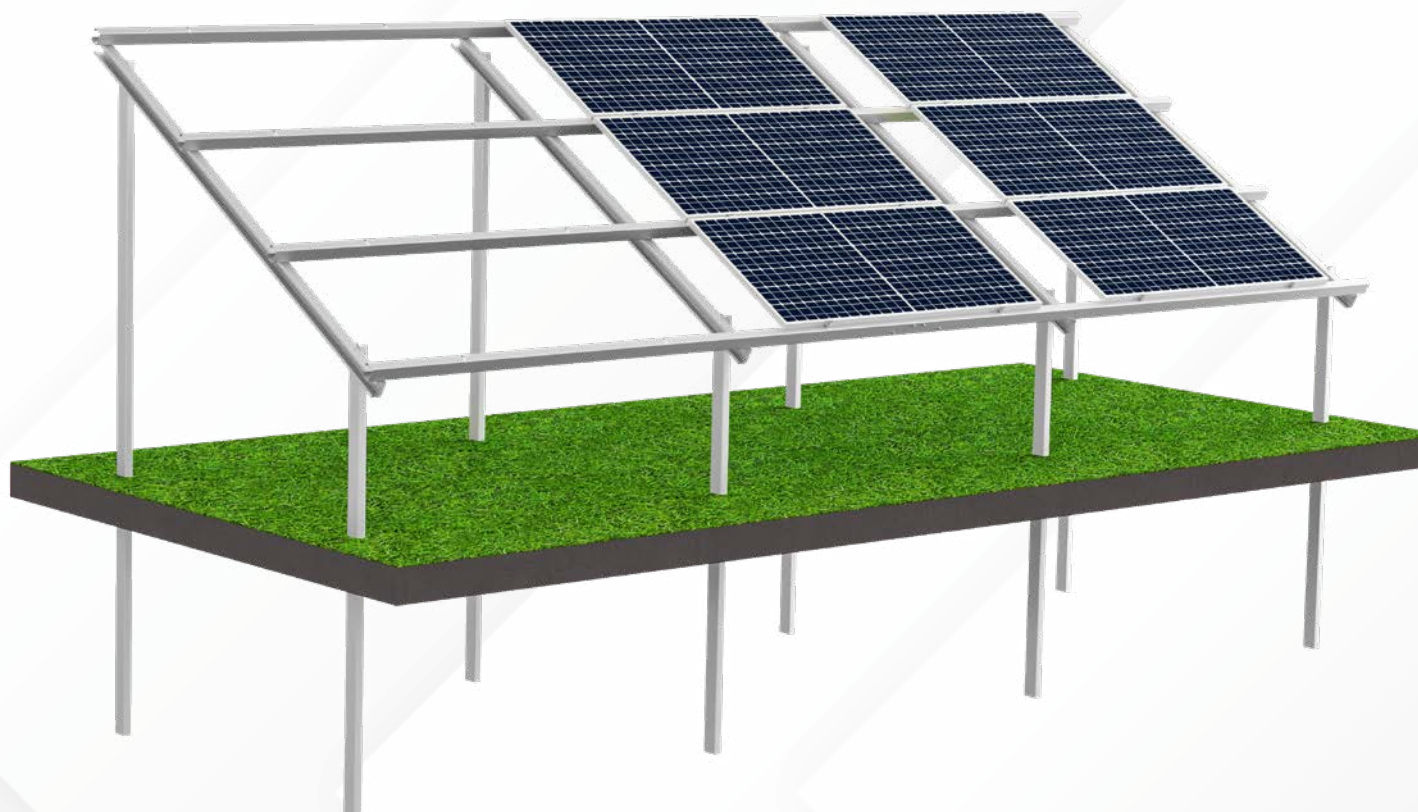

## Profile

słup

C 20/50/100/50/20 x 2,5mm

zastrzał

U 40/60/40x1,5 mm

rygiel

C 20/50/100/50/20 x 2,5mm

płatwie

C 20/60/80/60/20 x 1,5mm

elementy złączne

A2-70

klema ALU

srebrna lub czarna

## Cechy

- konstrukcja pod każdy wymiar modułów
- zabezpieczenie antykorozyjne ocynk lub **Magnelis®**
- **15 lat gwarancji** na powłokę **Magnelis®**
- **25 lat gwarancji** na konstrukcję
- Konstrukcja może być dostosowana do pozostałych stref.  
Skontaktuj się z Regionalnym Kierownikiem Sprzedaży, aby uzyskać więcej informacji

## Normy

PN-EN 1090-2, PN-EN 1990:2004,  
PN-EN 1991-1-3, PN-EN 1991-1-4,  
PN-EN 1993-1-1:2006P,  
PN-EN 1993-1-3:2008P,  
PN-EN 1993-1-5:2008P,

