

KONSTRUKCJA STALOWA INDYWIDUALNA BIFACJAL


N3H/N4H/N5H - BF

liczba rzędów
3/4/5

orientacja modułów
poziom

kąt nachylenia
25°/30°/35°

dostępne zamocowania
wbijany słup stalowy

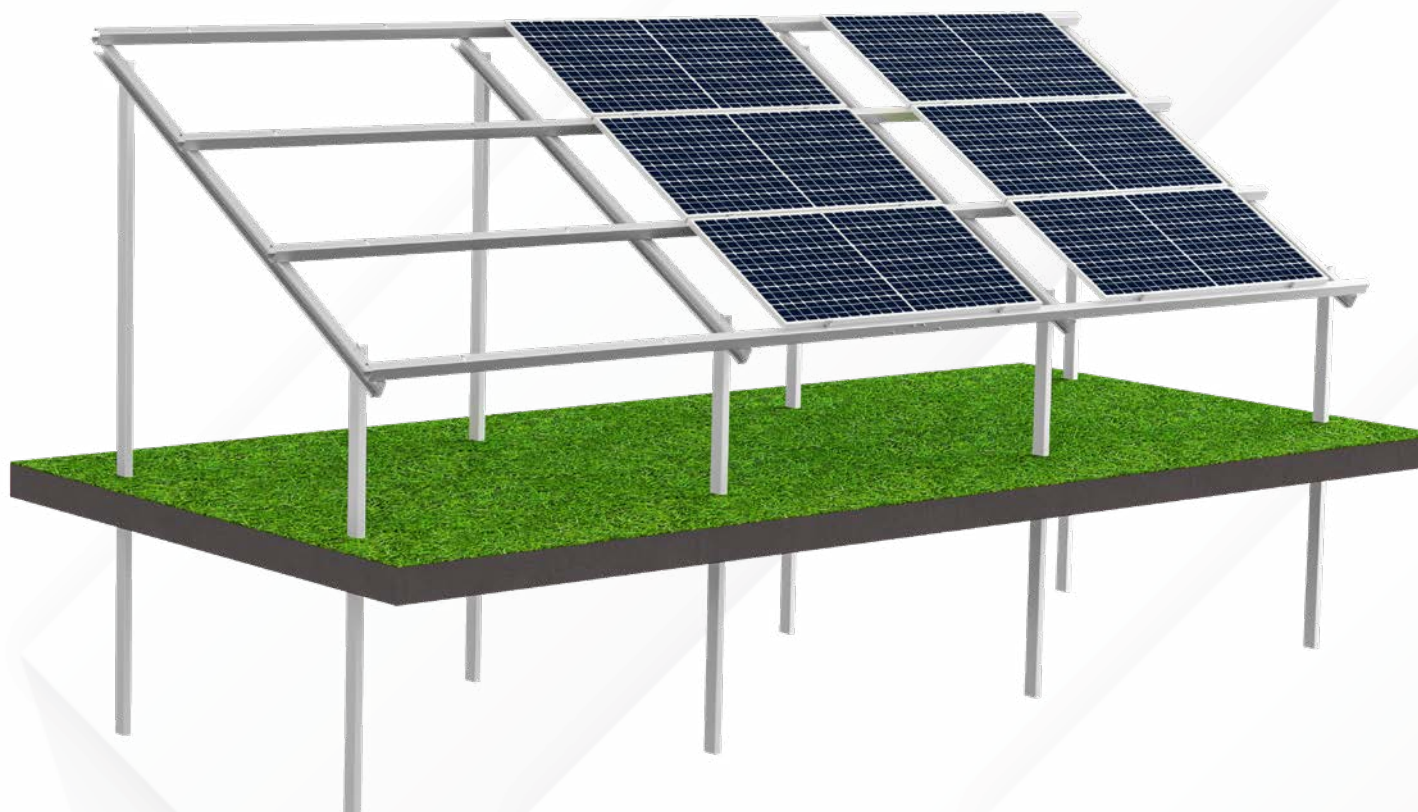

Profile

słup

C 20/50/100/50/20 x 2,5mm

zastrzał

U 40/60/40x1,5 mm

rygiel

C 20/50/100/50/20 x 2,5mm

płatwie

C 20/60/80/60/20 x 1,5mm

elementy złączne

A2-70

klema ALU

srebrna lub czarna

Cechy

- konstrukcja pod każdy wymiar modułów
- zabezpieczenie antykorozyjne ocynk lub **Magnelis®**
- **15 lat gwarancji** na powłokę **Magnelis®**
- **25 lat gwarancji** na konstrukcję
- Konstrukcja może być dostosowana do pozostałych stref.
Skontaktuj się z Regionalnym Kierownikiem Sprzedaży, aby uzyskać więcej informacji

Normy

PN-EN 1090-2, PN-EN 1990:2004,
PN-EN 1991-1-3, PN-EN 1991-1-4,
PN-EN 1993-1-1:2006P,
PN-EN 1993-1-3:2008P,
PN-EN 1993-1-5:2008P,

