


liczba rzędów  
4

orientacja modułów  
poziom

kąt nachylenia  
25°/30°

dostępne zamocowania  
wbijany słup  
strunobetonowy

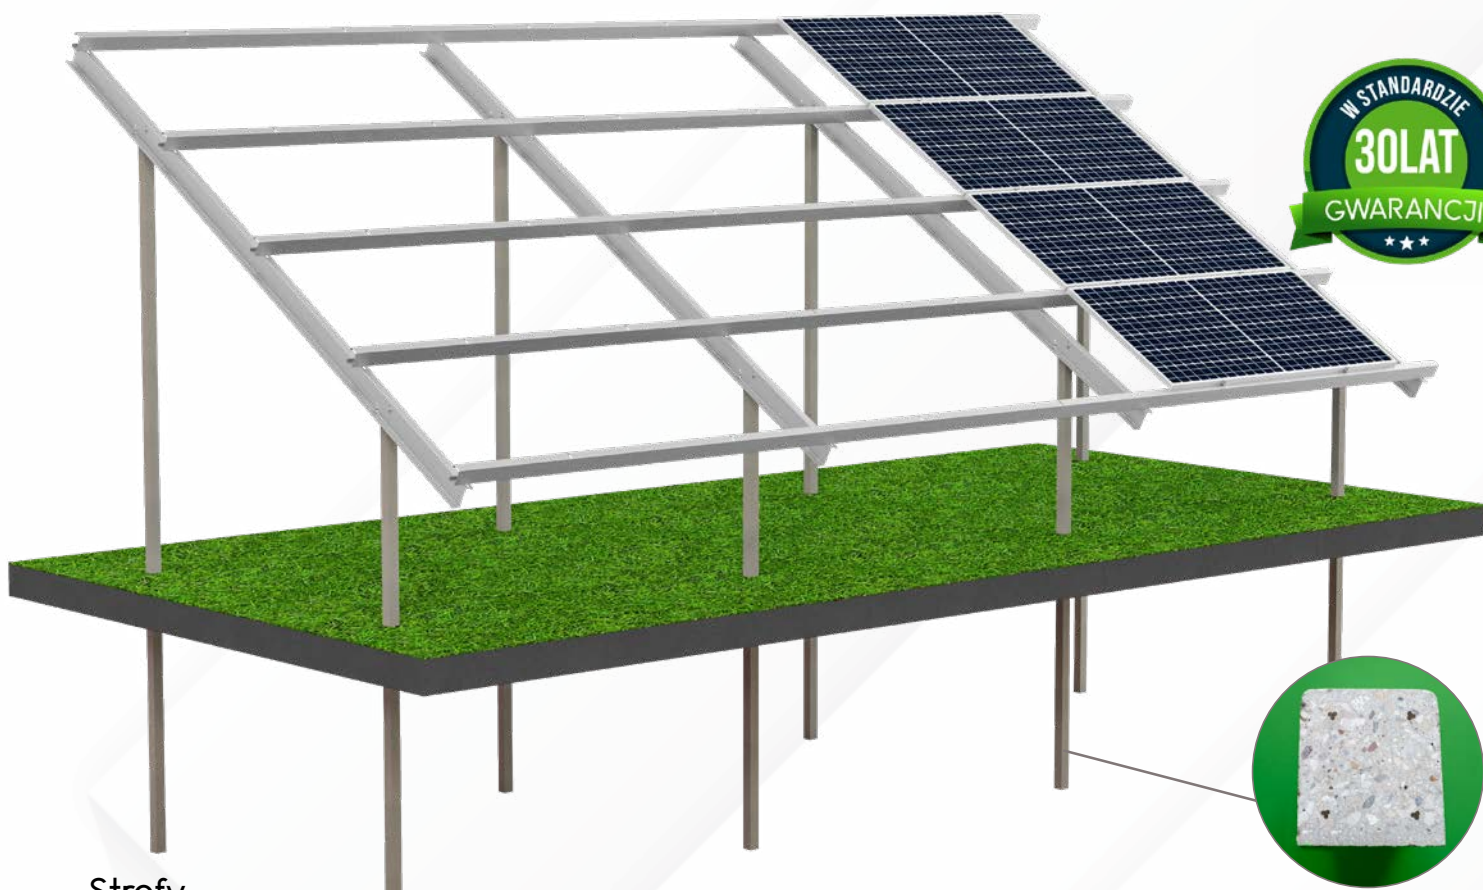

## Strefy

strefa wiatrowa  
1-3

strefa śniegowa  
1-5

## Profile

słup  
**StrunoBeton** 70/75

elementy łączące  
A2-70

rygiel [standard]  
Z 20/50/130/50/20x 2,5mm

płatwie [standard]  
C 20/60/80/60/20 x 1,5 mm

klema ALU  
srebrna lub czarna lub montaż bez klemy [opcja]

## Cechy

- beton klasy C40/C50
- konstrukcja pod każdy wymiar modułów
- zabezpieczenie antykorozyjne elementów stalowych **Magnelis®**
- **15 lat gwarancji** na powłokę **Magnelis®**
- **30 lat gwarancji** na elementy w gruncie
- Konstrukcja może być dostosowana do pozostałych stref. Skontaktuj się z Regionalnym Kierownikiem Sprzedaży, aby uzyskać więcej informacji

## Normy

PN-EN 1090-2, PN-EN 1990:2004,  
PN-EN 1991-1-3, PN-EN 1991-1-4,  
PN-EN 1993-1-1:2006P,  
PN-EN 1993-1-3:2008P,  
PN-EN 1993-1-5:2008P  
PN-EN 1992-1-1:2008