

KONSTRUKCJA DWUPODPOROWA N3V

ROLLFORM


KONSTRUKCJE FOTOWOLTAICZNE

liczba rzędów
3

orientacja modułów
pion

kąt nachylenia
25°/30°/35°

dostępne zamocowania
wbijany słup stalowy lub
montaż na stopach
fundamentowych

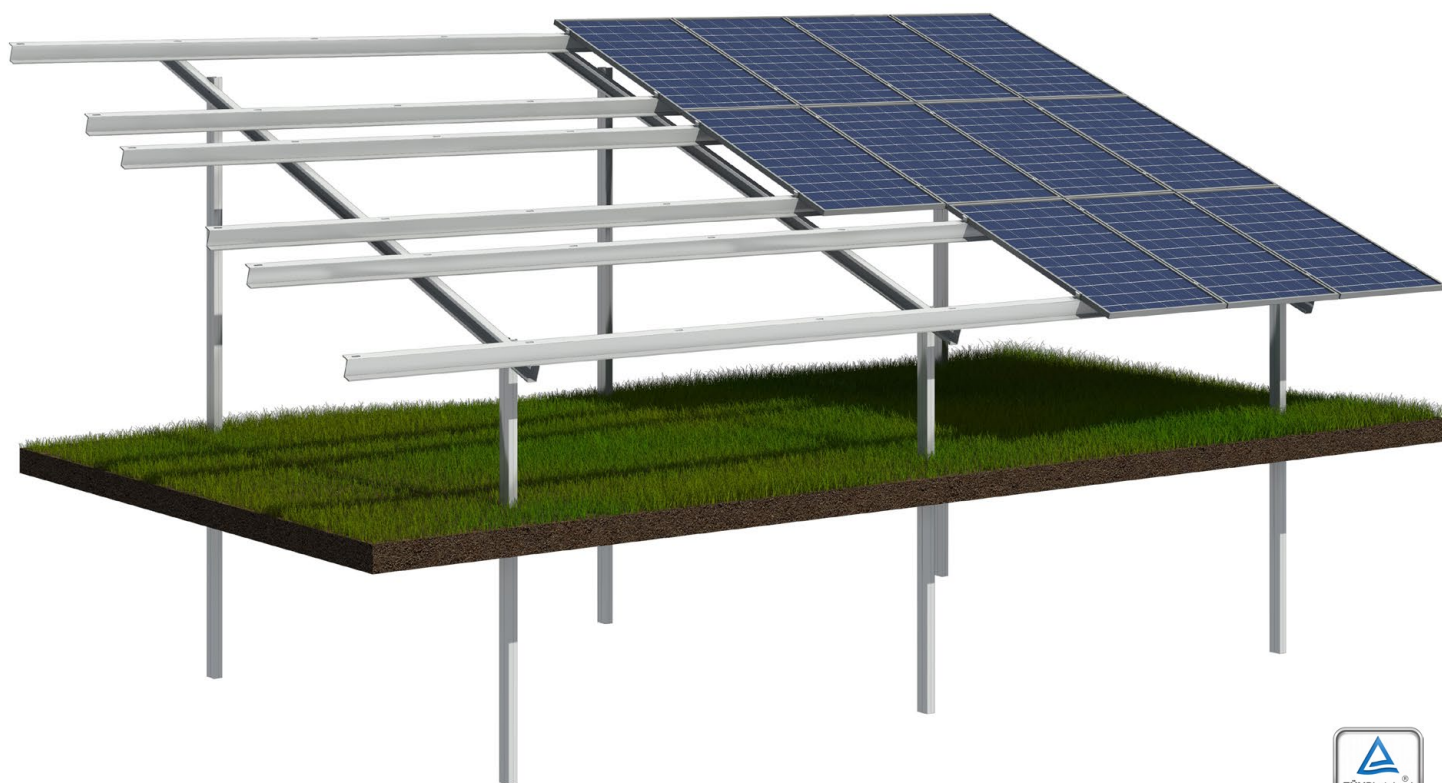

Profile

słup C 100x60x2.5mm	zastrzał --	rygiel C 100x50x20x2.0mm
płatwie Z 100x50x1.5mm	elementy złączne A2-70	klema ALU srebrna lub czarna

Cechy

- konstrukcja pod każdy wymiar modułów
- zabezpieczenie antykorozyjne ocynk lub **Magnelis®**
- **15 lat gwarancji** na powłokę Magnelis
- **25 lat gwarancji** na konstrukcję
- długość elementów do 4m (opcja)

Normy

PN-EN 1090, PN-EN 1990:2004,
PN-EN 1991-1-3, PN-EN 1991-1-4,
PN-EN 1993-1-1:2006P,
PN-EN 1993-1-3:2008P,
PN-EN 1993-1-5:2008P,