


liczba rzędów
4

orientacja modułów
poziom

kąt nachylenia
25°/30°

dostępne zamocowania
wbijany słup
strunobetonowy

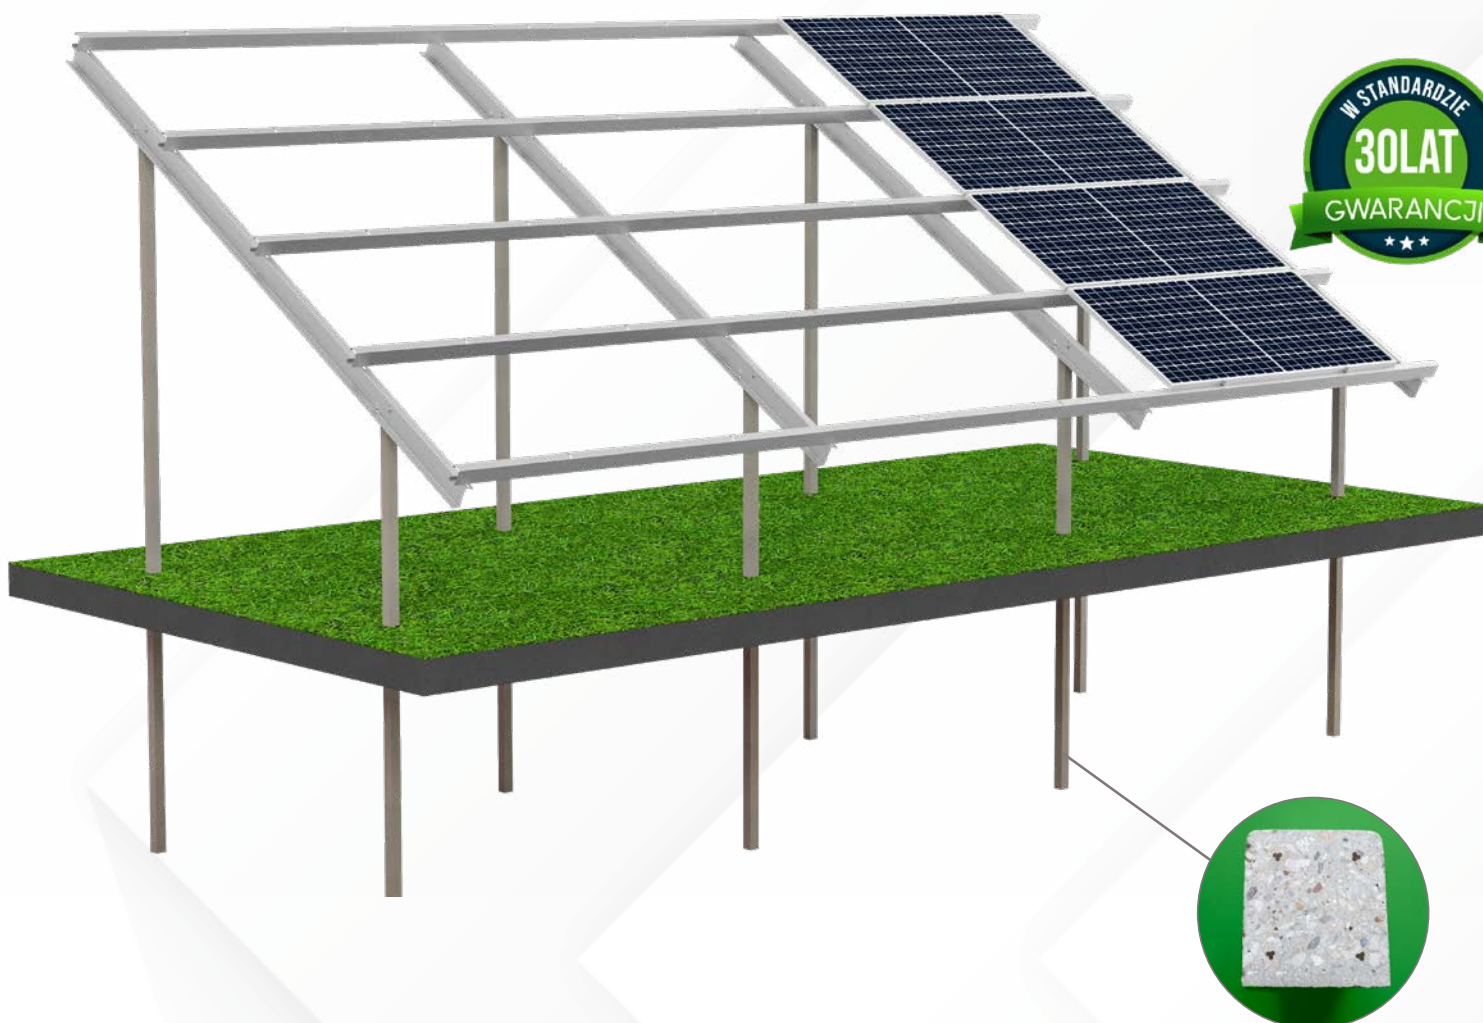

Profile

słup
StrunoBeton 70/75

elementy złączne
A2-70

rygiel [standard]
Z 20/50/130/50/20x 2,5mm

płatwie [standard]
C 20/60/80/60/20 x 1,5 mm

klema ALU
srebrna lub czarna lub montaż bez klepek [opcja]

Cechy

- beton klasy C40/C50
- konstrukcja pod każdy wymiar modułów
- zabezpieczenie antykorozyjne elementów stalowych Magnelis
- **15 lat gwarancji** na powłokę Magnelis
- **30 lat gwarancji** na elementy w gruncie

Normy

PN-EN 10162, PN-EN 1990:2004,
PN-EN 1991-1-3, PN-EN 1991-1-4,
PN-EN 1993-1-1:2006P,
PN-EN 1993-1-3:2008P,
PN-EN 1993-1-5:2008P
PN-EN 1992-1-1:2008