

# KONSTRUKCJA JEDNOPODPOROWA T2V

# ROLLFORM


KONSTRUKCJE FOTOWOLTAICZNE

liczba rzędów  
2

orientacja modułów  
pion

kąt nachylenia  
25°/30°/35°

dostępne zamocowania  
wbijany słup stalowy

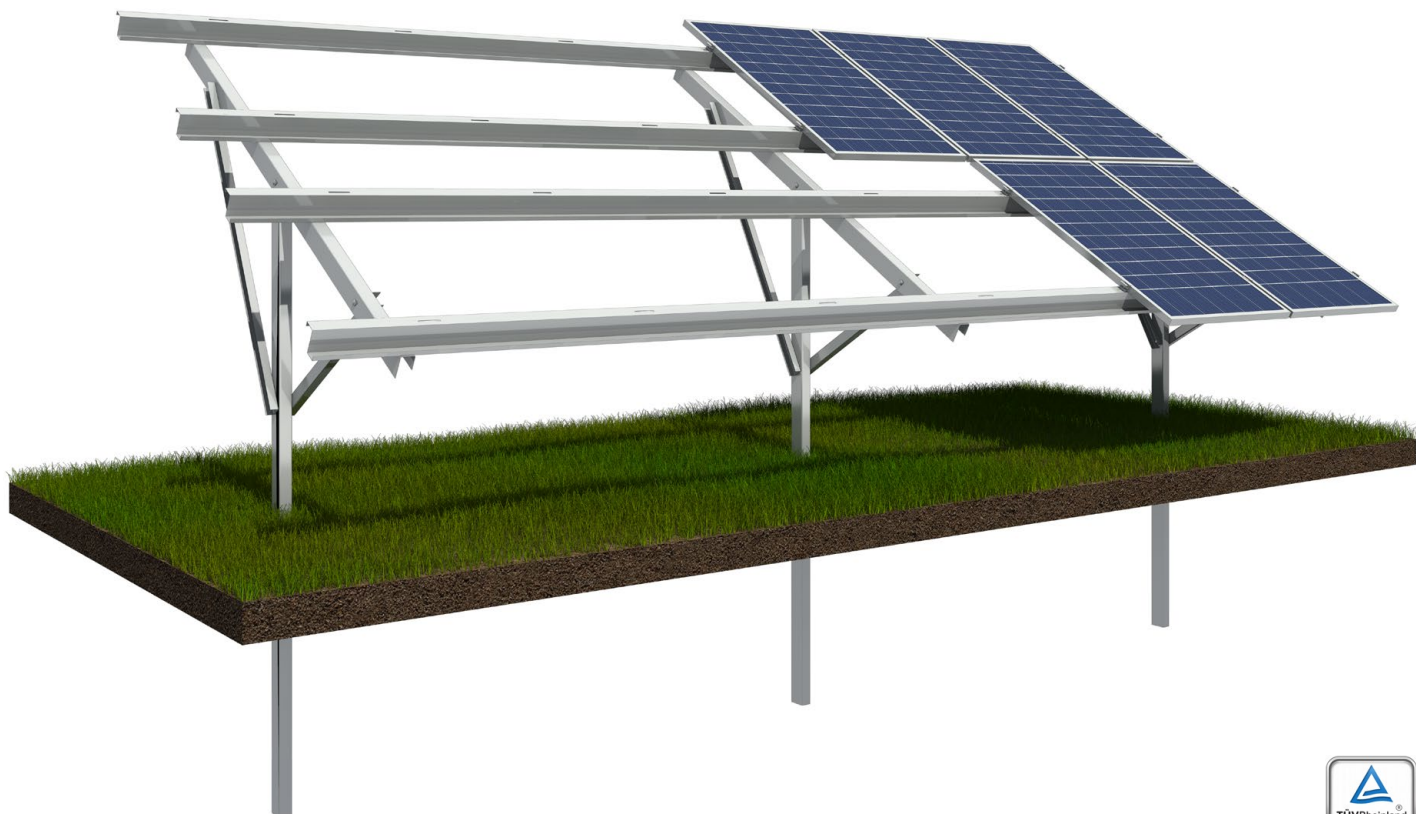

## Profile

słup C 100x60x3.0mm	zastrzał U 60x40x2.0mm	rygiel U 65x65x100x2.0mm
płatwie Z 100x50x1.5mm	elementy złączne A2-70	klema ALU srebrna lub czarna

## Cechy

- konstrukcja pod każdy wymiar modułów
- zabezpieczenie antykorozyjne ocynk lub **Magnelis®**
- **15 lat gwarancji** na powłokę Magnelis
- **25 lat gwarancji** na konstrukcję
- długość elementów do 4m (opcja)

## Normy

PN-EN 1090, PN-EN 1990:2004,  
PN-EN 1991-1-3, PN-EN 1991-1-4,  
PN-EN 1993-1-1:2006P,  
PN-EN 1993-1-3:2008P,  
PN-EN 1993-1-5:2008P,